



Wólczańska 188



APARTMENTS

LOKAL USŁUGOWY 3 81,24 m²

ZESTAWIENIE POWIERZCHNI:

1. PRZESTRZEŃ OGÓLNA	78,03m ²
2. PRZEDSIONEK	1,71m ²
3. WC	1,50m ²

RAZEM: 81,24m²

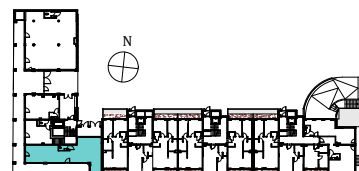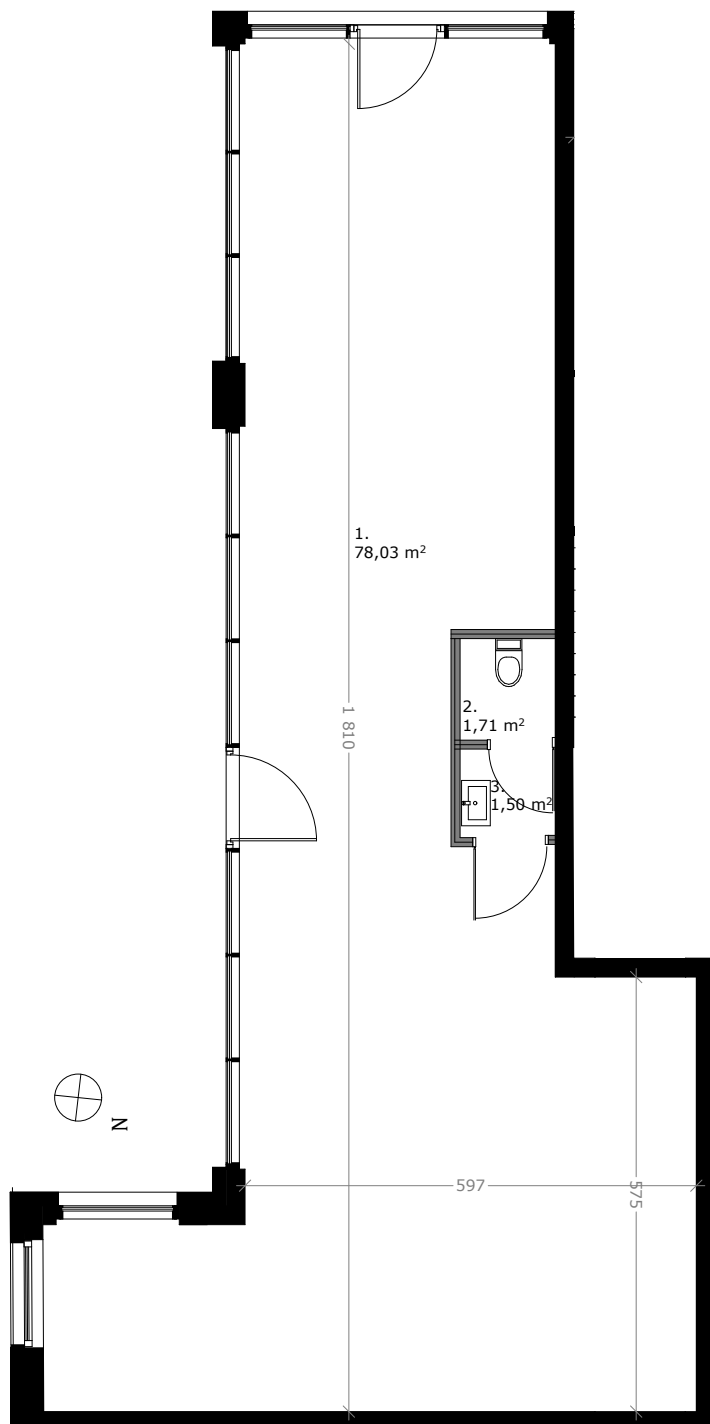

ŚCIANY KONSTRUKCYJNE
ŚCIANY DZIAŁOWE



3D Development